

Stadt Peine

Bebauungsplan Nr. 14
 Nach § 9 BBauG
 „Am Horstweg“



Gemeinde Peine
 Kreis Peine
 Reg.-Bezirk Hildesheim
 Gemarkung Peine
 Flur 10
 Maßstab: 1:500

Bestandteile der Planung sind:
 1 Bestandskarte mit Bestandsverzeichnis
 1 Bebauungsvorschlag
 1 **Bebauungsplan**
 1 Begründung


Legende der Planungsunterlage

- Wohnhaus
- sonstige Gebäude
- Grenze des Planungsbereiches
- Gemarkungsgrenze
- Flurstücksgrenze
- Nutzungsgrenze
- 15KV-Ell-Leitung
- Zaun

Legende der Planung

- Bebauung mit Geschößzahl
- Flurstücksgrenze, aufzuheben
- Straßengrenze
- Fahrbahn- u. Fußwegbegrenzung
- Baufluchtlinie, festzusetzen
- Baugrenze, festzusetzen
- Wohnnutzung, I. Geschosig, offene Bebauung

Die Darstellung von Versorgungsleitungen sowie die Projektierung der geplanten Straßen erfolgt in einem Sonderplan

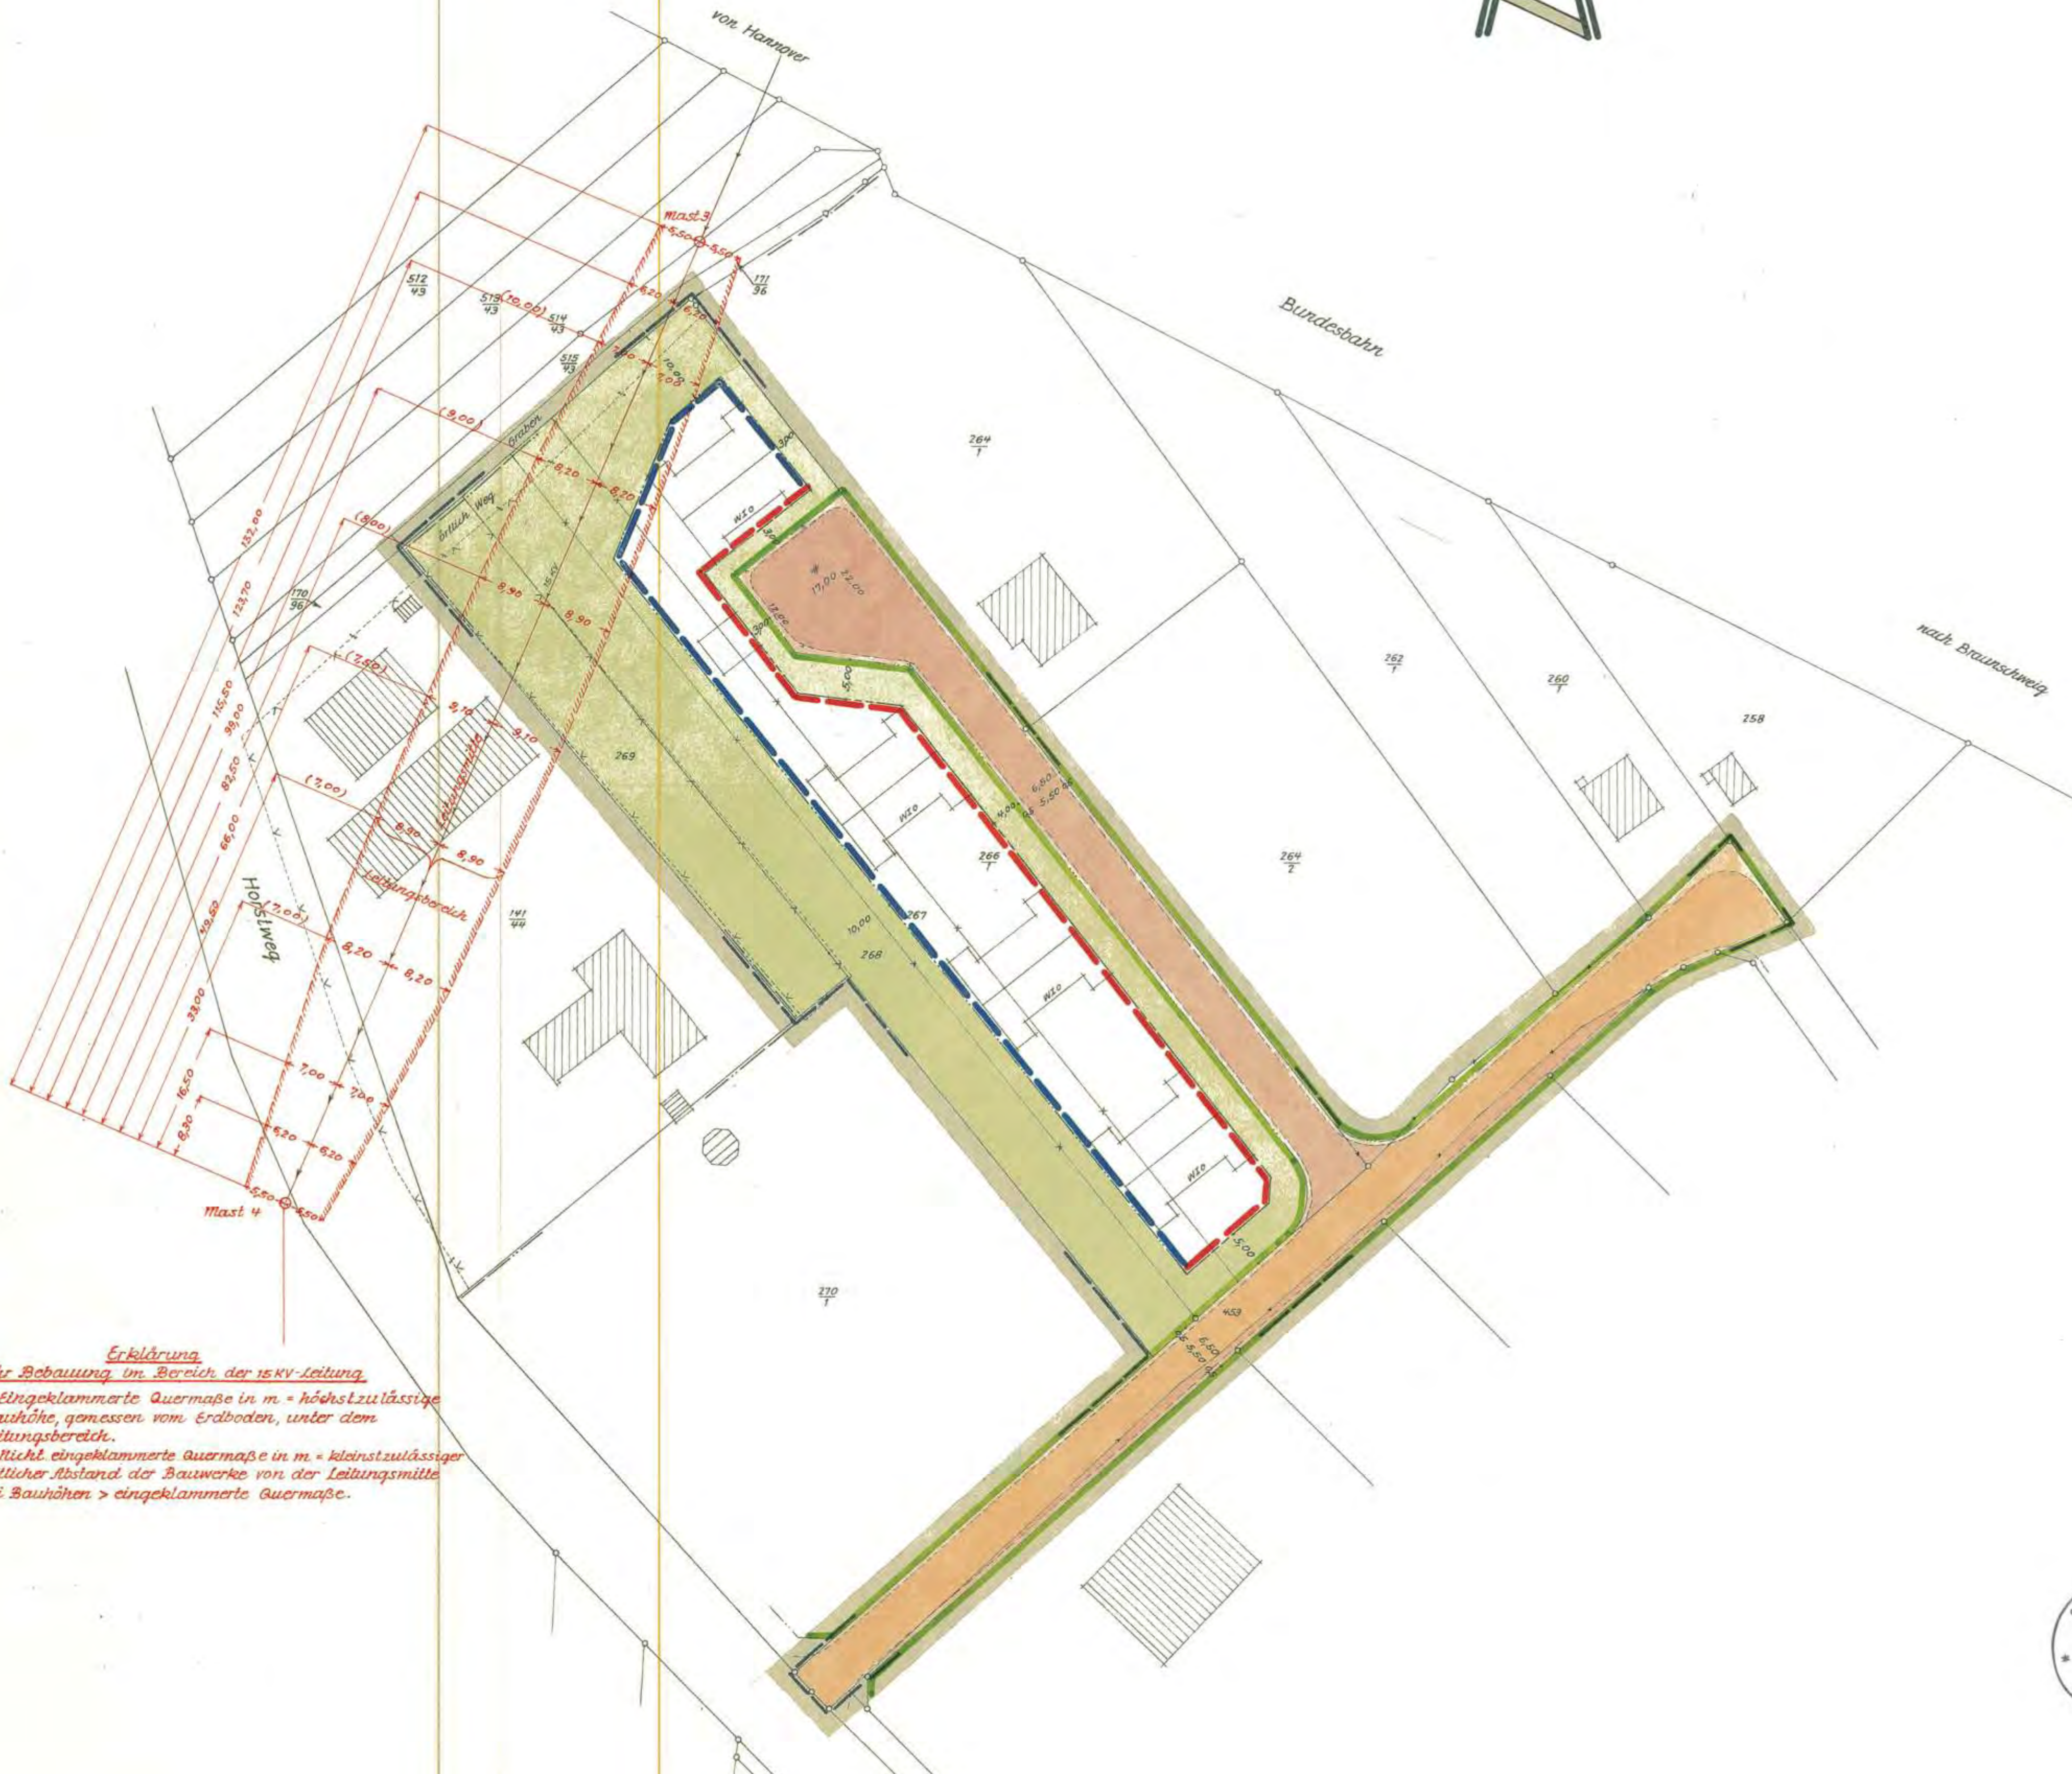

Erklärung
 für Bebauung im Bereich der 15KV-Leitung
 I. Eingeklammerte Quermaße in m = höchstzulässige Bauhöhe, gemessen vom Erdboden, unter dem Leitungsbereich.
 II. Nicht eingeklammerte Quermaße in m = kleinstzulässiger seitlicher Abstand der Bauwerke von der Leitungsmittelle bei Bauhöhen > eingeklammerte Quermaße.

Die Darstellung des gegenwärtigen Zustandes wird als richtig bescheinigt Peine, den 2. Febr. 1962 Off. best. Verm. d. Ing.	Aufgestellt: Peine, den 2. Febr. 1962 Stadtbauamt Abt. Stadtplanung	Der Entwurf wurde in der Sitzung des Rates der Stadt Peine am: 29. 3. 1962 beschlossen Bürgermeister	Öffentlich ausgelegt vom: 5. Mai 1962 bis: einschließlich 4. Juni 1962 Stadtdirektor
--	--	---	---

Dieser Plan wurde in der Sitzung des Rates der Stadt Peine am 23. August 1962 endgültig beschlossen. Bürgermeister	Genehmigungsvermerk Genehmigt gem. § 11 des Bundesbaugesetzes vom 23. 8. 1960 (BGBl. I S. 341) nach Maßgabe meiner Verfügung vom heutigen Tage IHSB. 41.3 (14) Hildesheim, den 12. 12. 1962 Der Regierungspräsident	Genehmigung und öffentliche Auslegung ortsüblich bekanntgemacht Peine, den 12. Jan. 1963 Stadtdirektor	Sachbearbeiter: Heine Stadtbauoberinspektor gezeichnet: Klemm Vermessungstechniker
---	--	--	--